



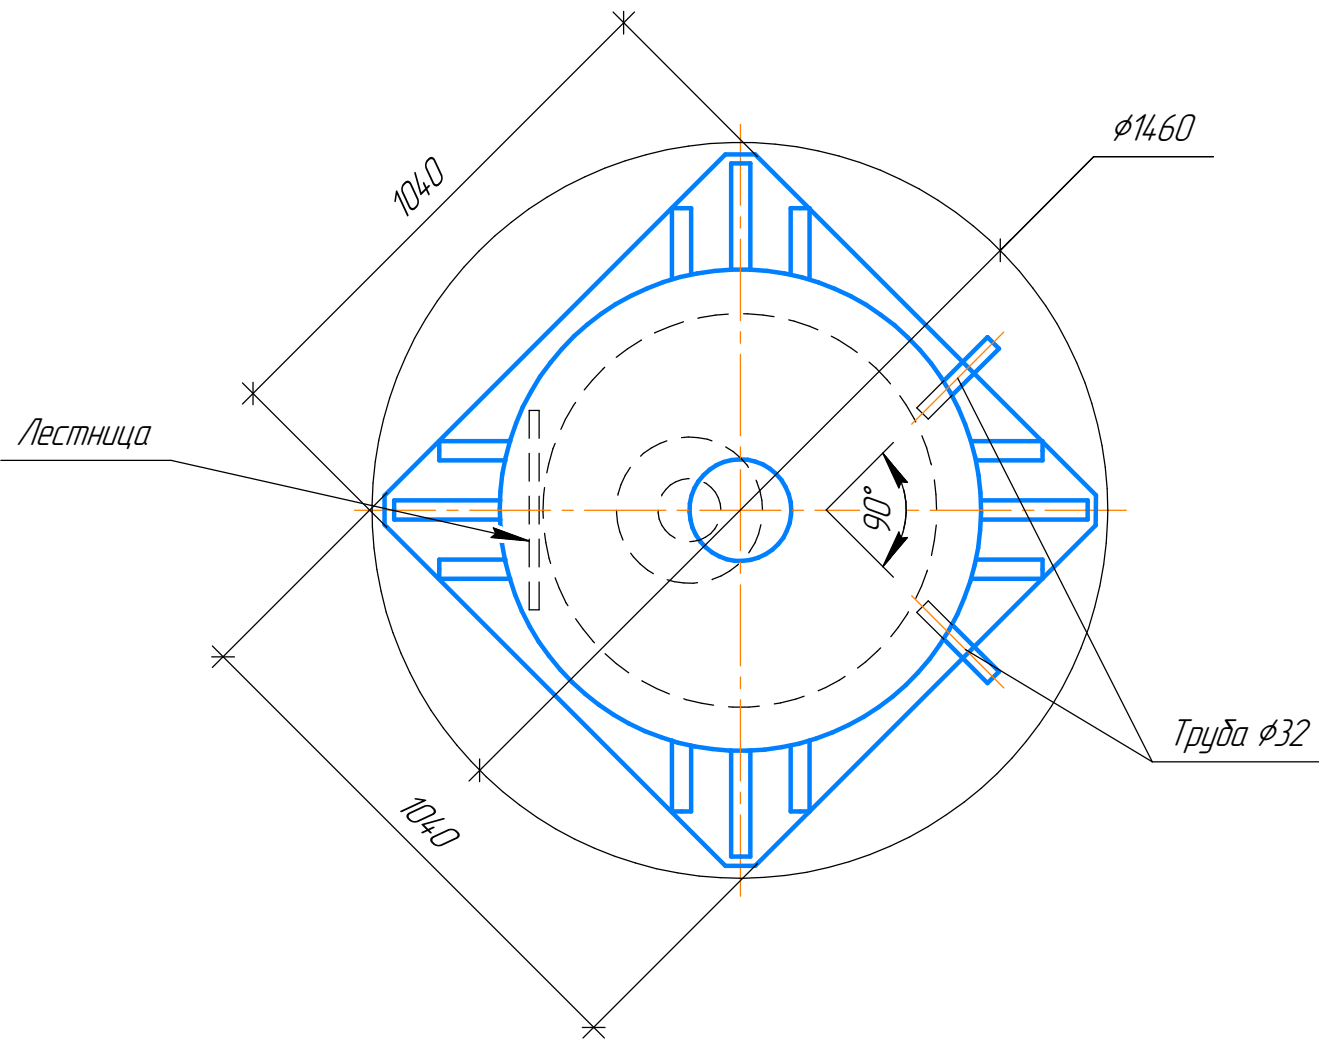

| Скважина | D   | d   |
|----------|-----|-----|
| 125      | 260 | 128 |
| 133      | 260 | 136 |
| 159      | 290 | 162 |

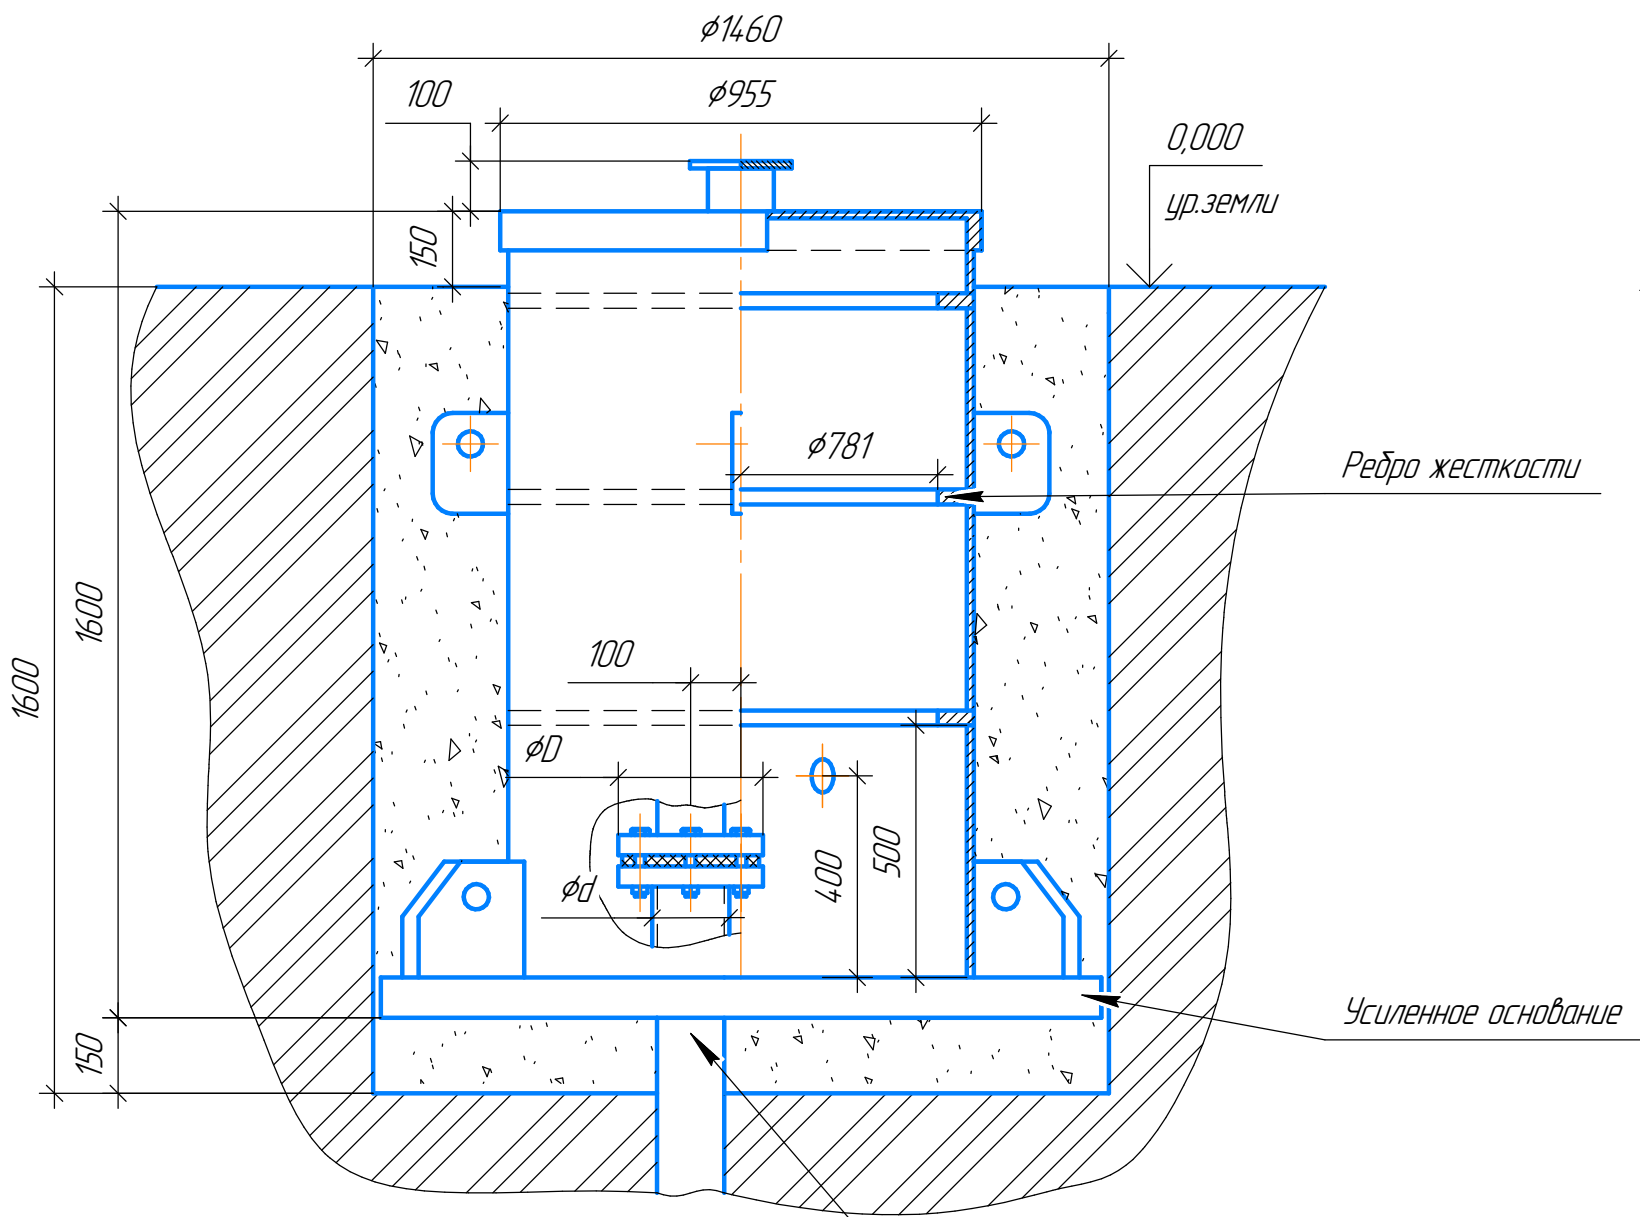

Порядок проведения монтажных работ  
смотри в техническом паспорте  
<https://eurolos.ru/pdf/>

|                                                                   |      |
|-------------------------------------------------------------------|------|
| Минимальный диаметр котлована, м                                  | 1,46 |
| Полная глубина котлована, м                                       | 1,6  |
| Объем извлекаемого грунта, м.куб                                  | 2,67 |
| Объем рассыпчатого грунта в отвал, м.куб (коэф. 1.2)              | 3,24 |
| Объем обратной засыпки с учетом подушки за вычетом кессона, м.куб | 1,71 |

| Материал обратной засыпки        | Кол-во мешков цемента по 50 кг | Обратная засыпка в зависимости от типа грунта |                                     |
|----------------------------------|--------------------------------|-----------------------------------------------|-------------------------------------|
|                                  |                                | Супеси влажные, неустойчивые                  | Песок, Глина, Сузглинок             |
| Песчано-цементная смесь ПЦ (1:5) | 7                              | ПП-12                                         | <input checked="" type="checkbox"/> |
| Песчано-цементная смесь ПЦ (1:4) | 8                              | <input checked="" type="checkbox"/>           | <input checked="" type="checkbox"/> |


| Примечание:                         |                                  |
|-------------------------------------|----------------------------------|
| <input checked="" type="checkbox"/> | Якорение на плиту не требуется   |
| ПП-12                               | Якорение на плиту ПП-12 (~500кг) |

ПЦ (1:5) Пескоцементная смесь указана в соотношении 1 часть цемента, 5 частей песка

| Изм.     | Лист | докум. | Подп. | Дата |
|----------|------|--------|-------|------|
| Разраб.  |      |        |       |      |
| Пров.    |      |        |       |      |
| Т.контр. |      |        |       |      |
| Н.контр. |      |        |       |      |
| Утв.     |      |        |       |      |

| ЕВРОЛОС КЕССОН 1 (0,955x1,5) |  |      |        |
|------------------------------|--|------|--------|
| схема монтажа                |  | Лит. | Масса  |
|                              |  | Лист | Листов |
|                              |  | 1    | 1      |

ЕВРОЛОС КЕССОН 2 (0,955x2,0)

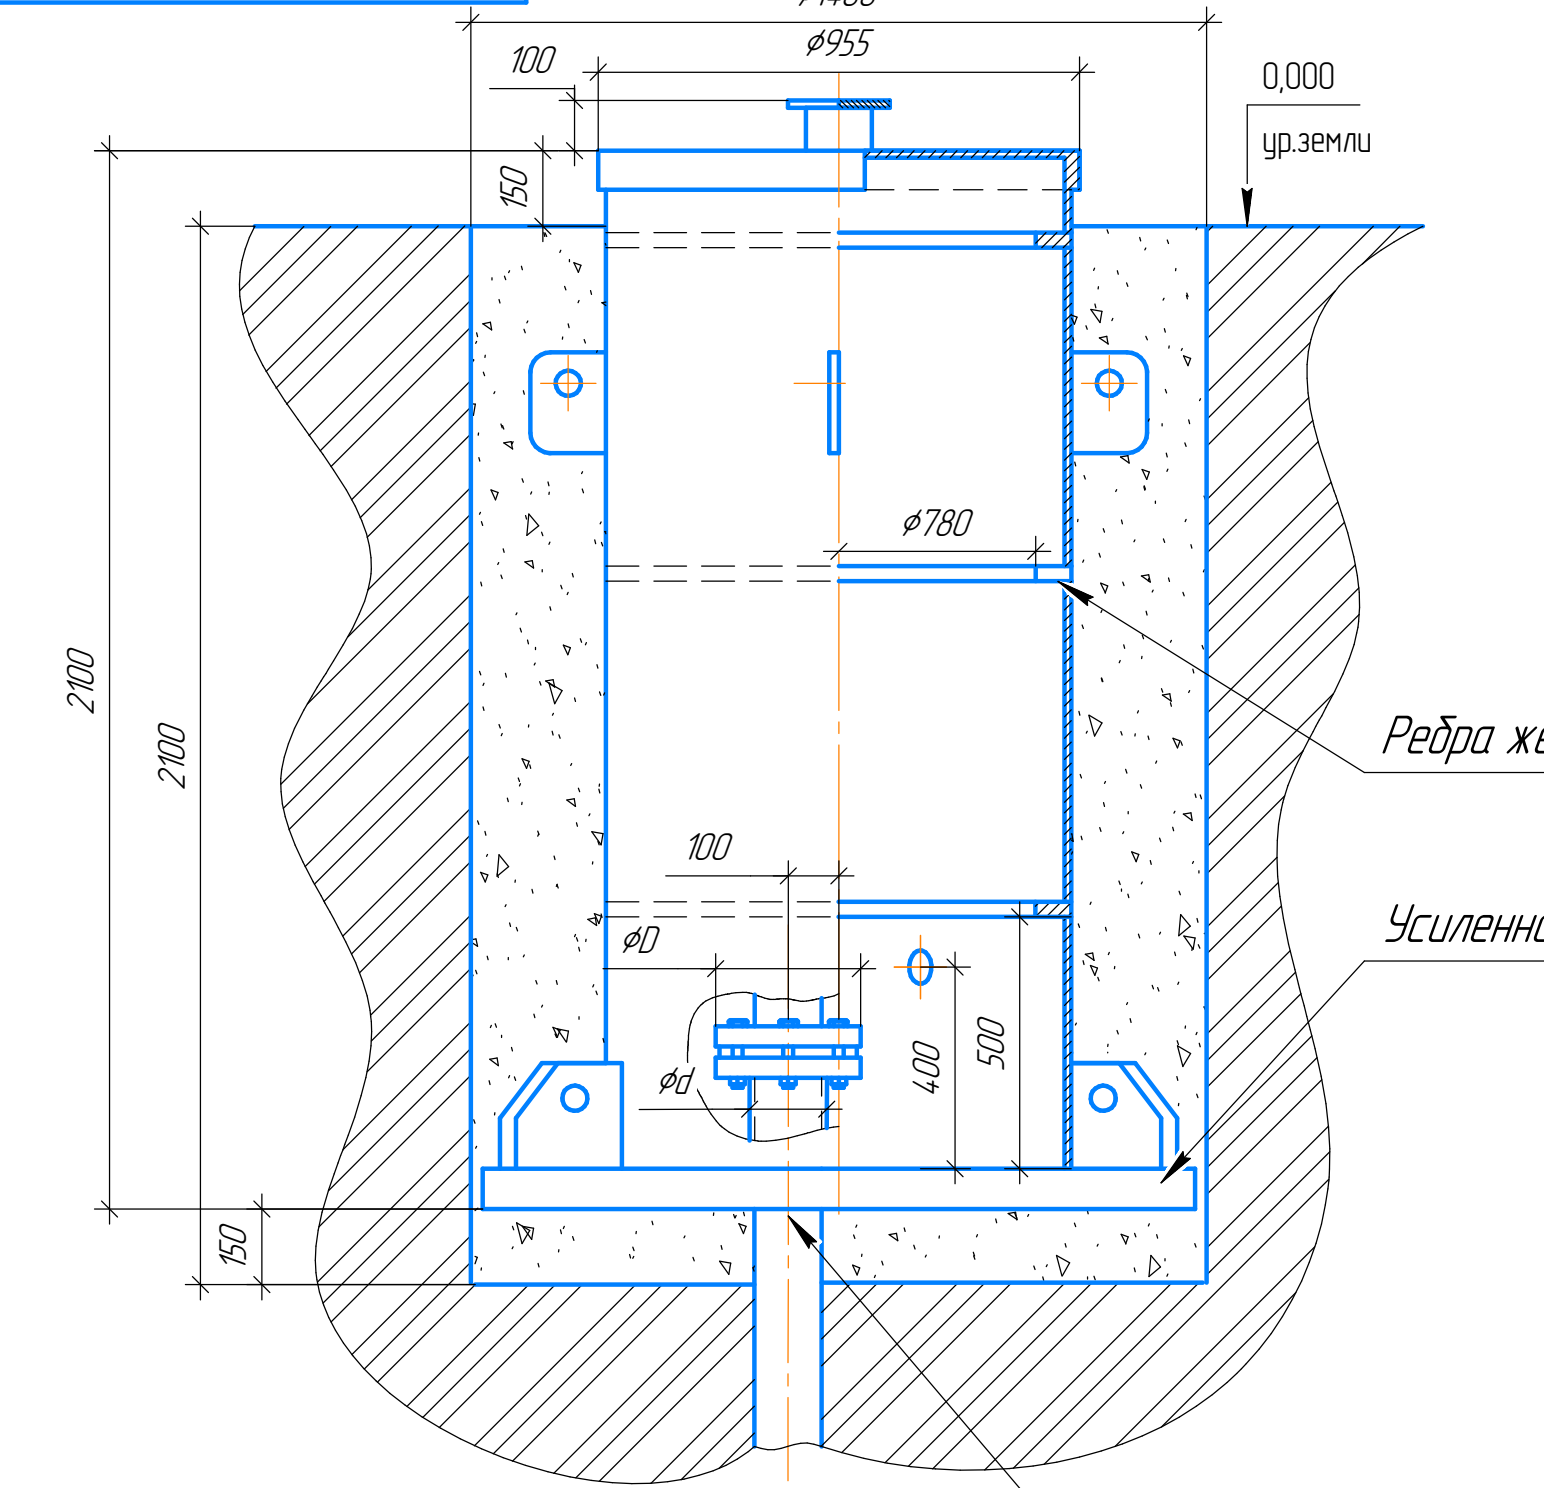

| Материал обратной засыпки        | Кол-во мешков цемента по 50 кг | Обратная засыпка в зависимости от типа грунта |                                     |
|----------------------------------|--------------------------------|-----------------------------------------------|-------------------------------------|
|                                  |                                | Супеси влажные, неустойчивые                  | Песок, Глина, Суглинок              |
| Песчано-цементная смесь ПЦ (1:5) | 9                              | ПП-12                                         | <input checked="" type="checkbox"/> |
| Песчано-цементная смесь ПЦ (1:4) | 11                             | <input checked="" type="checkbox"/>           | <input checked="" type="checkbox"/> |

| Примечание:                               |                                                                            |
|-------------------------------------------|----------------------------------------------------------------------------|
| <input checked="" type="checkbox"/> ПП-12 | Якорение на плиту не требуется<br>Якорение на плиту ПП-12 (~500кг)         |
| ПЦ (1:5)                                  | Пескоцементная смесь указана в соотношении 1 часть цемента, 5 частей песка |


| Скважина | D   | d   |
|----------|-----|-----|
| 125      | 260 | 128 |
| 133      | 260 | 136 |
| 159      | 290 | 162 |



Порядок проведения монтажных работ  
смотри в техническом паспорте  
<https://eurolos.ru/pdf/>


| Изм.     | Лист | докум. | Подп. | Дата |
|----------|------|--------|-------|------|
| Разраб.  |      |        |       |      |
| Пров.    |      |        |       |      |
| Т.контр. |      |        |       |      |
| Н.контр. |      |        |       |      |
| Утв.     |      |        |       |      |

| ЕВРОЛОС КЕССОН 2 (0,955x2,0) |  |      |        |         |
|------------------------------|--|------|--------|---------|
| схема монтажа                |  | Лит. | Масса  | Масштаб |
|                              |  |      |        | 1:15    |
|                              |  | Лист | Листов | 1       |

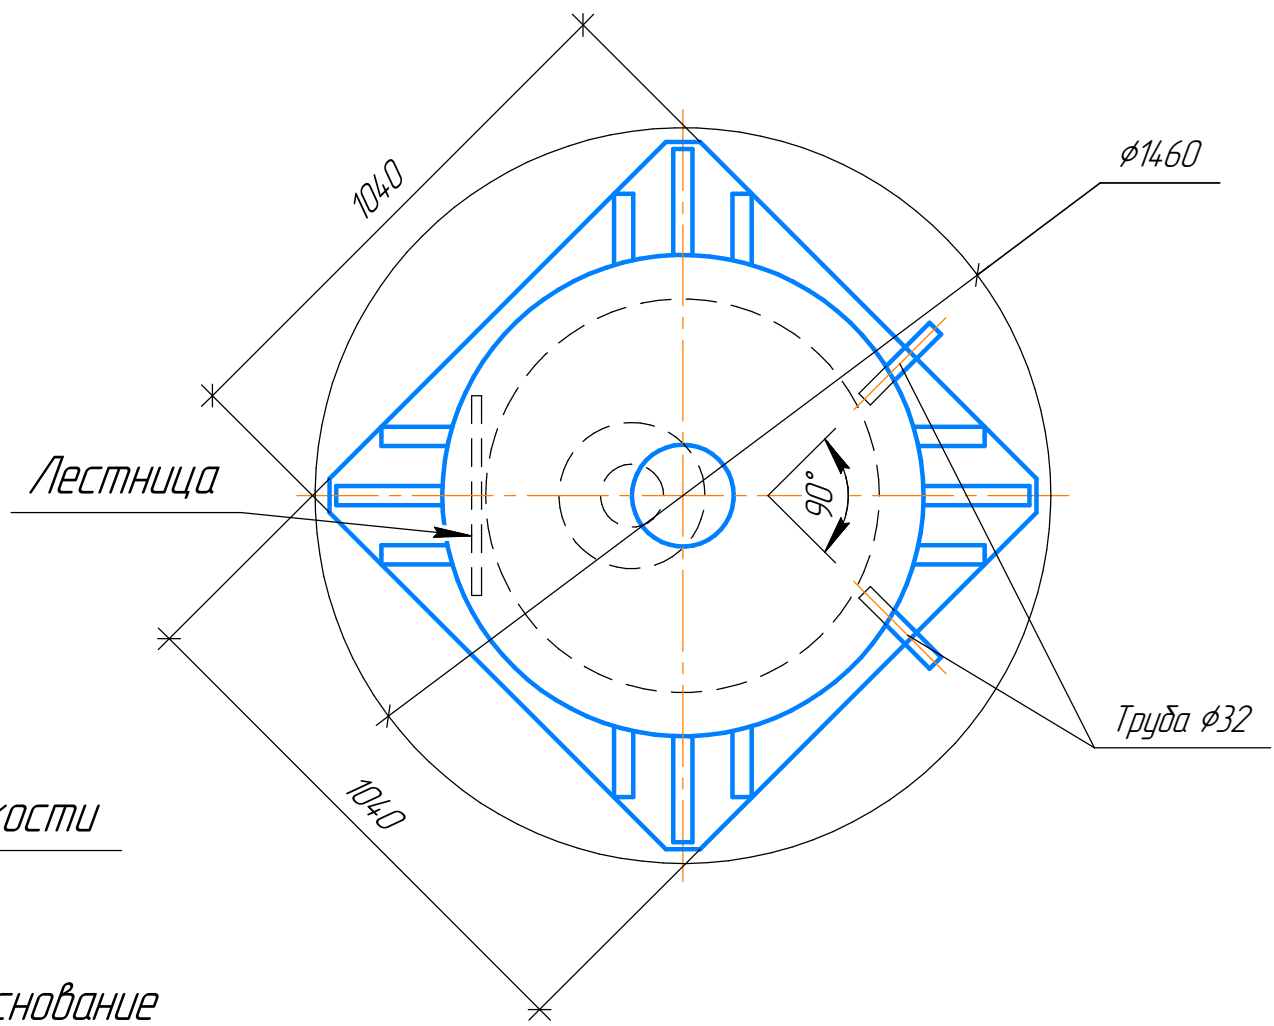

|                                                                  |      |
|------------------------------------------------------------------|------|
| Минимальный диаметр котлована, м                                 | 1,46 |
| Полная глубина котлована, м                                      | 2,1  |
| Объем извлекаемого грунта, м.куб                                 | 3,5  |
| Объем рассыпчатого грунта в отвал, м.куб (коэф. 1.2)             | 4,2  |
| Объем обратной засыпки с учетом подушкизз вычетом кессона, м.куб | 2,16 |


ЕВРОЛОС КЕССОН 3 (0,955x2,5)

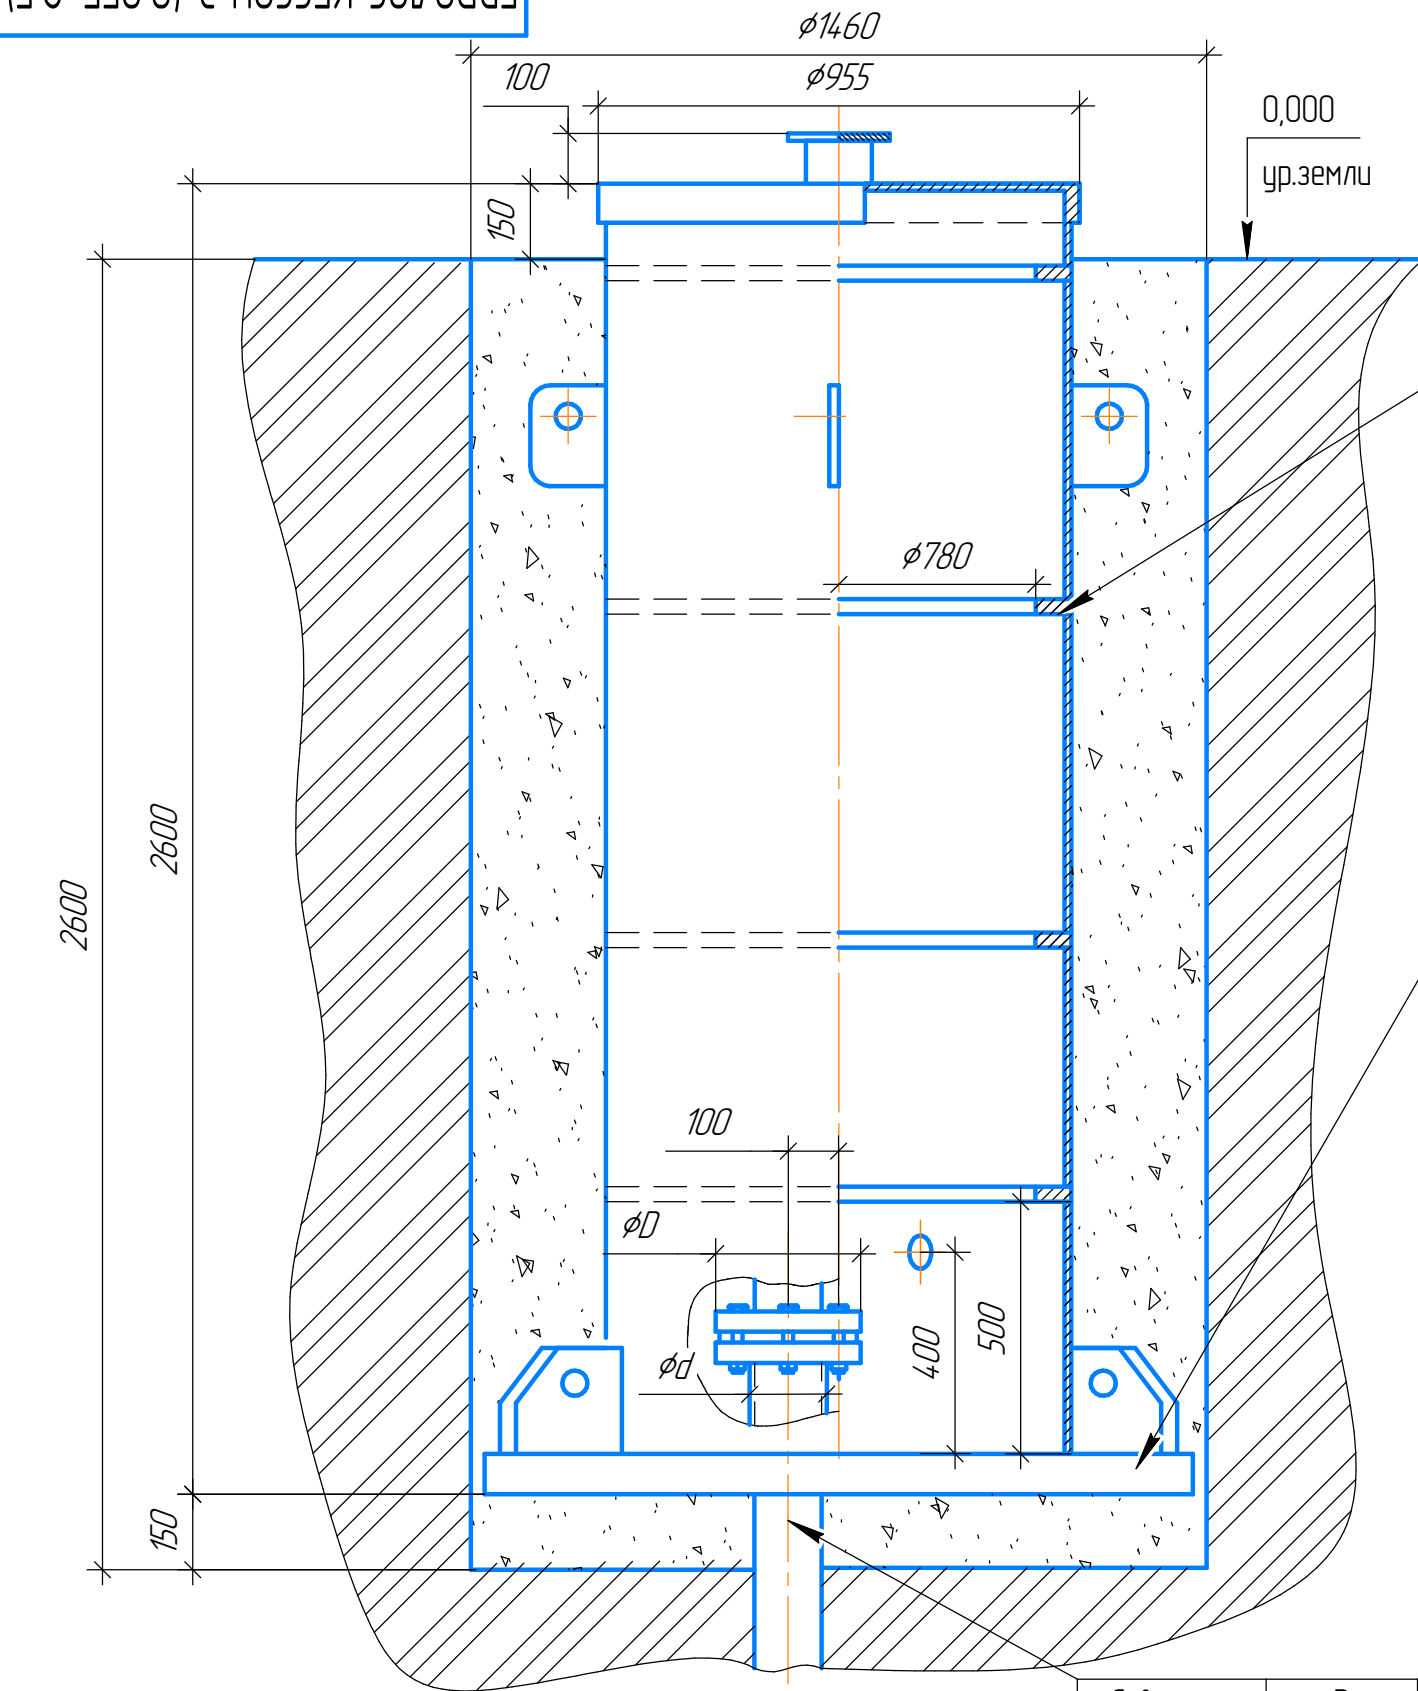

Ребра жесткости

Лестница

Усиленное основание

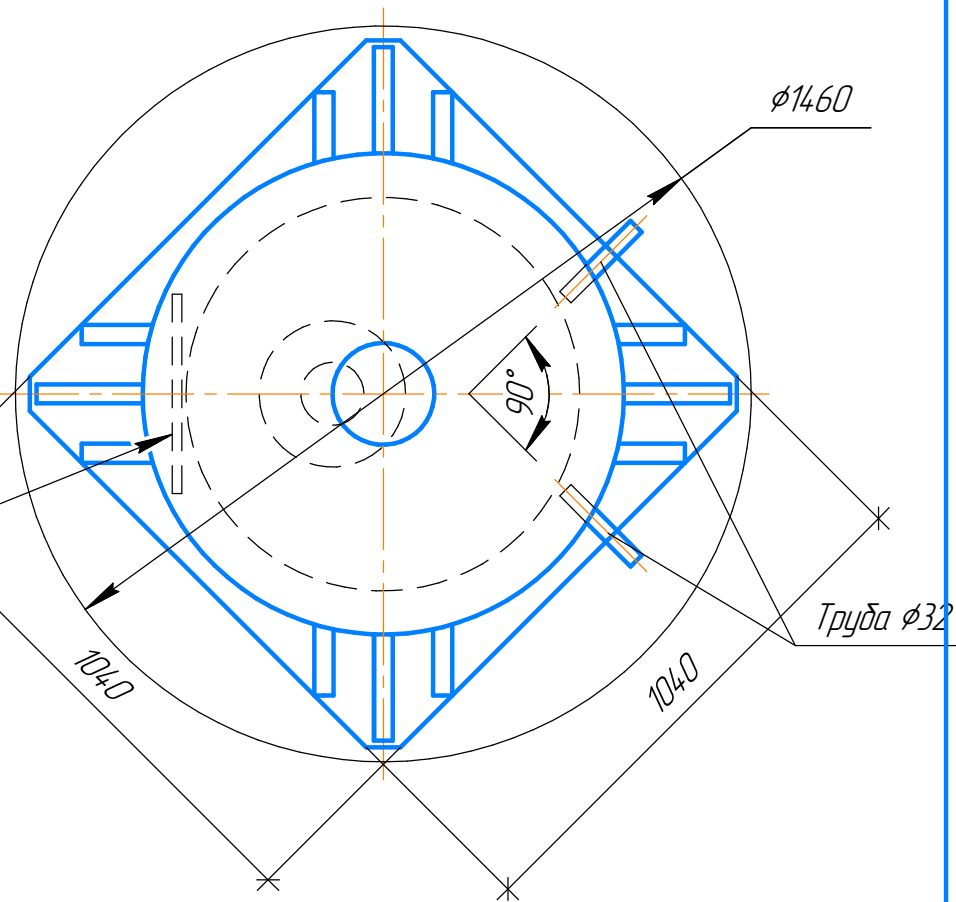

| Материал обратной засыпки        | Кол-во мешков цемента по 50 кг | Обратная засыпка в зависимости от типа грунта |                                     |
|----------------------------------|--------------------------------|-----------------------------------------------|-------------------------------------|
|                                  |                                | Супеси влажные, неустойчивые                  | Песок, Глина, Суглинок              |
| Песчано-цементная смесь ПЦ (1:5) | 11                             | ПП-12                                         | <input checked="" type="checkbox"/> |
| Песчано-цементная смесь ПЦ (1:4) | 13                             | <input checked="" type="checkbox"/>           | <input checked="" type="checkbox"/> |

Примечание:

☒ Якорение на плиту не требуется

ПП-12 Якорение на плиту ПП-12 (~500кг)

ПЦ (1:5) Пескоцементная смесь указана в соотношении 1 часть цемента, 5 частей песка

| Скважина | D   | d   |
|----------|-----|-----|
| 125      | 260 | 128 |
| 133      | 260 | 136 |
| 159      | 290 | 162 |



Порядок проведения монтажных работ  
смотри в техническом паспорте  
<https://eurolos.ru/pdf/>

|                                                               |      |
|---------------------------------------------------------------|------|
| Минимальный диаметр котлована, м                              | 1,46 |
| Полная глубина котлована, м                                   | 2,6  |
| Объем извлекаемого грунта, м.куб                              | 4,35 |
| Объем рассыпчатого грунта в отвал, м.куб (коэф. 1.2)          | 5,22 |
| Объем обратной засыпки с учетом подушкизачетом кессона, м.куб | 2,65 |

|          |      |        |       |      |
|----------|------|--------|-------|------|
| Изм.     | Лист | докум. | Подп. | Дата |
| Разраб.  |      |        |       |      |
| Пров.    |      |        |       |      |
| Т.контр. |      |        |       |      |
| Н.контр. |      |        |       |      |
| Утв.     |      |        |       |      |


ЕВРОЛОС КЕССОН 3 (0,955x2,5)

схема монтажа

| Лит. | Масса  | Масштаб |
|------|--------|---------|
|      |        | 1:15    |
| Лист | Листов | 1       |

Копировал

Формат А3

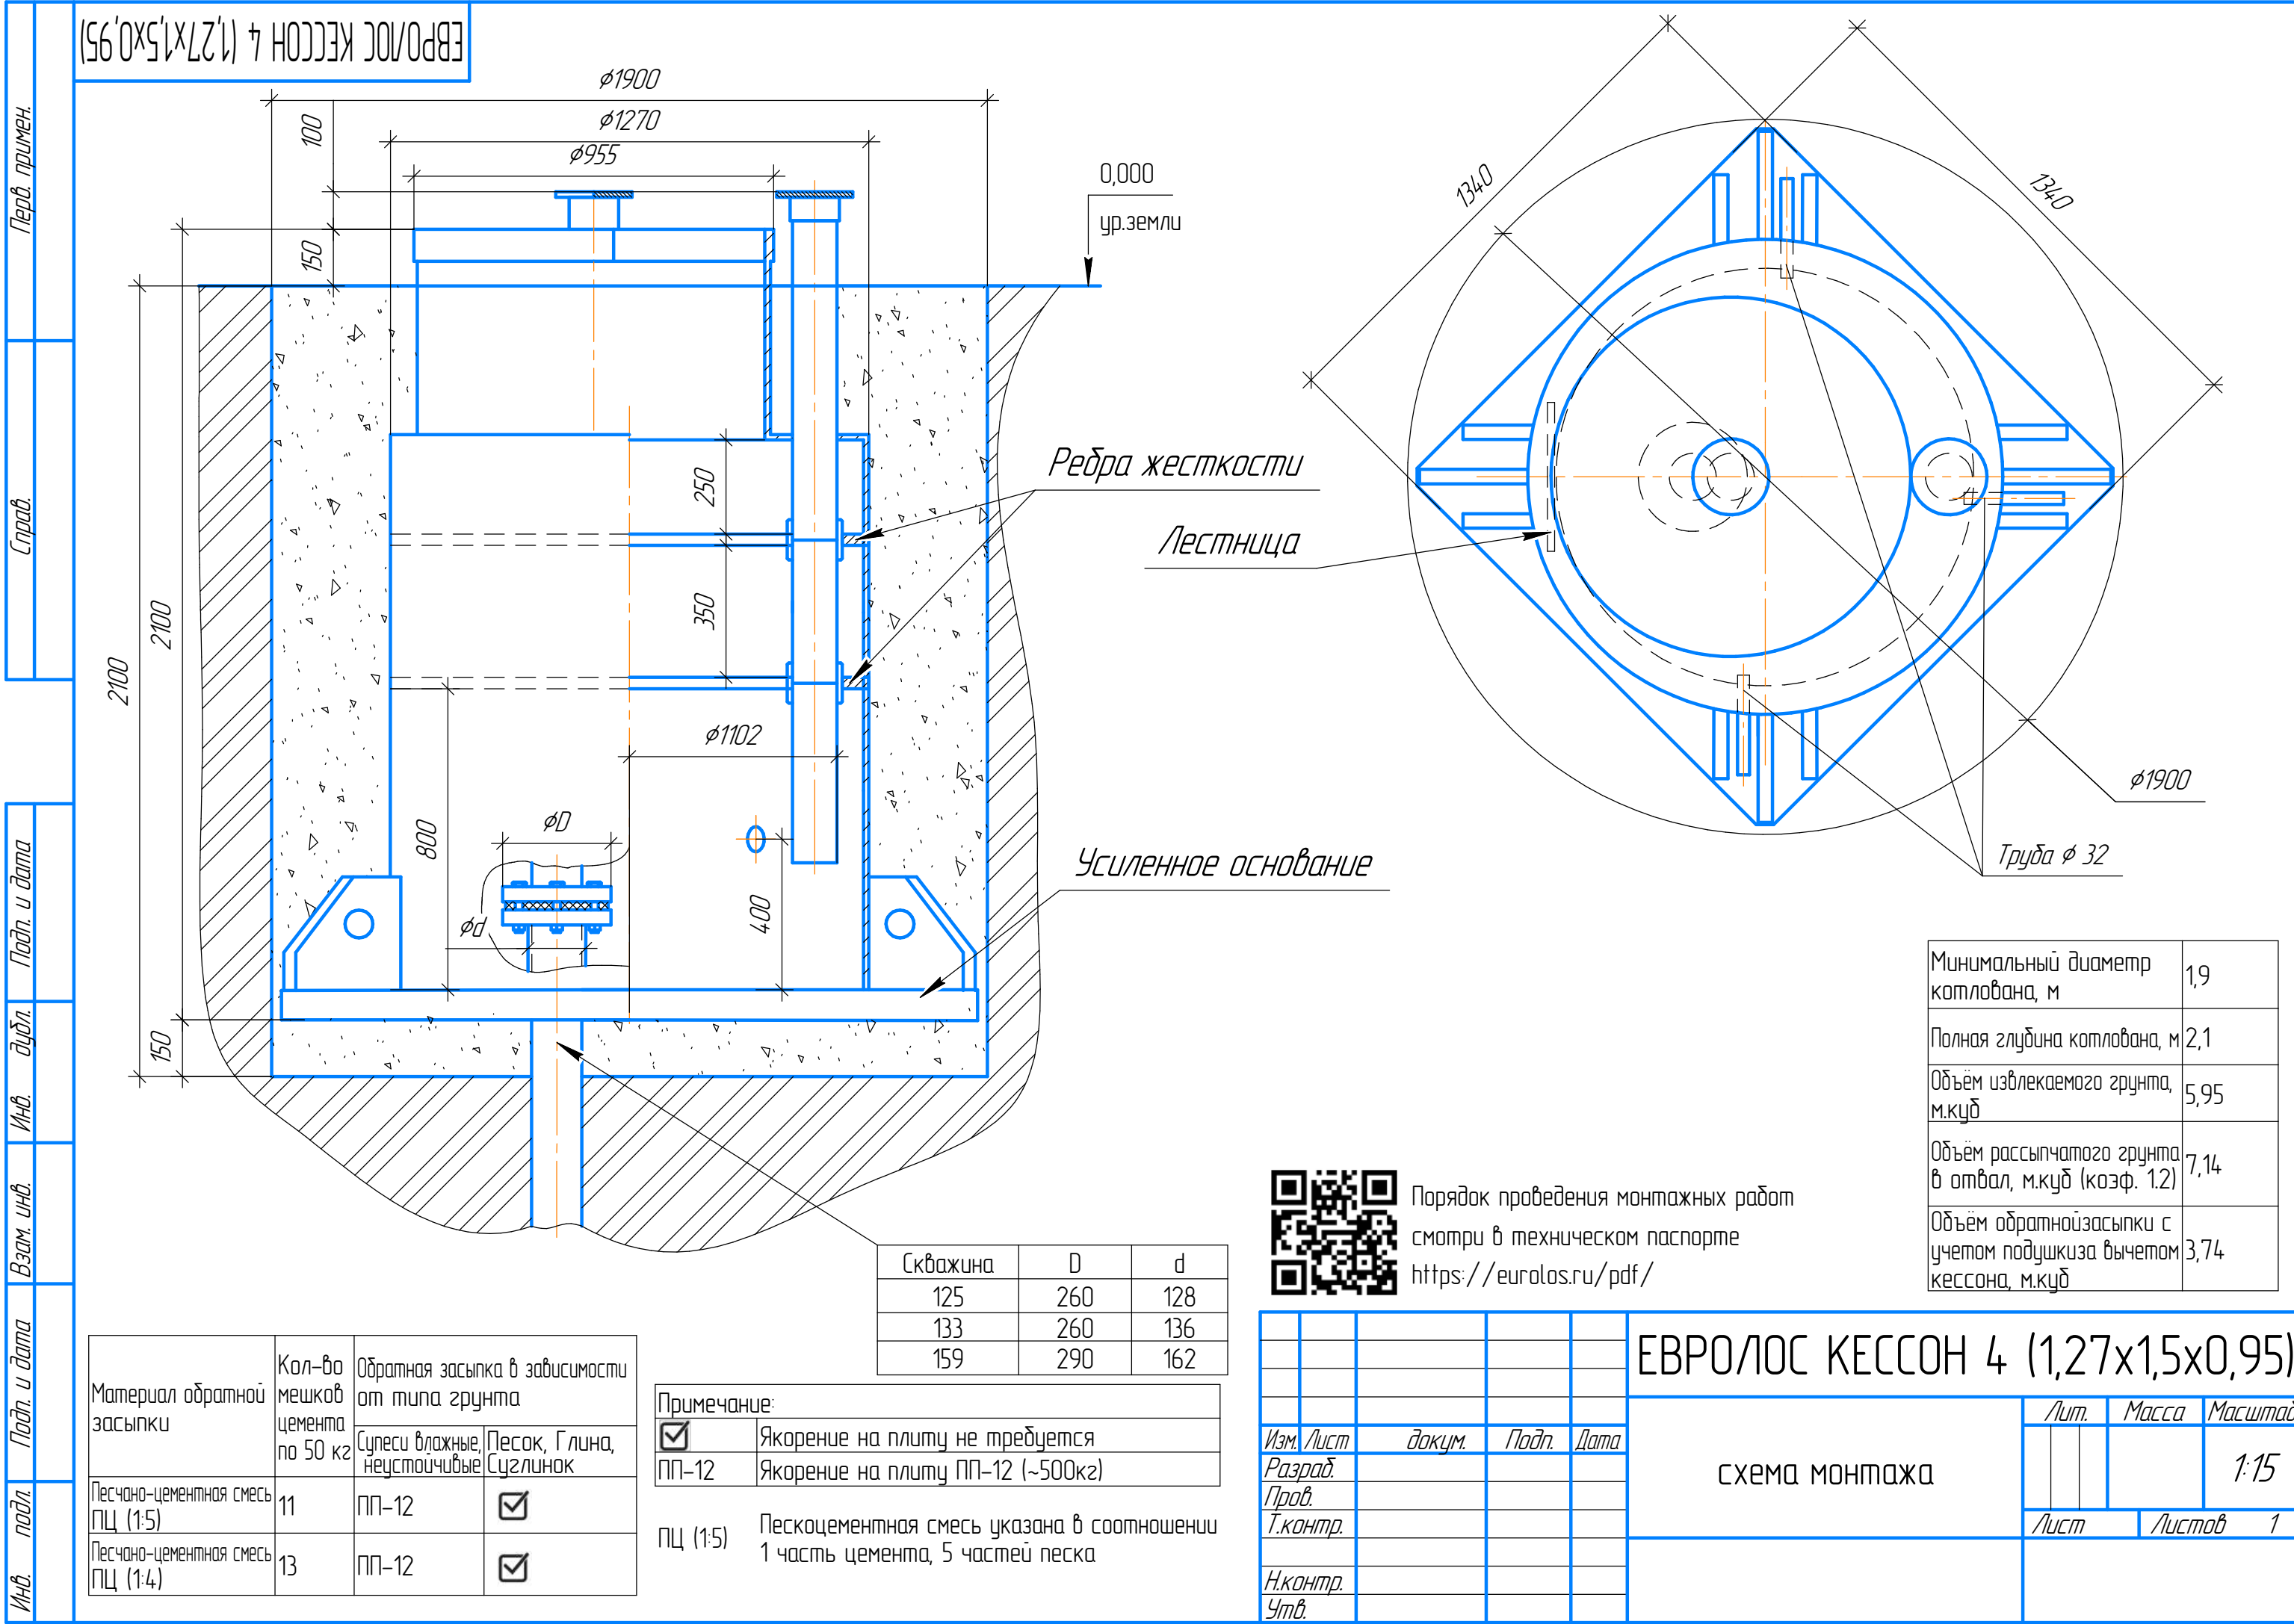

Минимальный диаметр котлована, м

1,9

Полная глубина котлована, м

2,1

Объем извлекаемого грунта, м.куб

5,95

Объем рассыпчатого грунта в отвал, м.куб (коэф. 1.2)

7,14

Объем обратной засыпки с учетом подушки за вычетом кессона, м.куб

3,74

ЕВРОЛОС КЕССОН 4 (1,27x1,5x0,95)

схема монтажа

Лит.

Масса

Масштаб

1:15

Лист

Листов

1

Копировал

Формат А3

Изм.

Лист

докум.

Подп.

Дата

Разраб.

Пров.

Т.контр.

Н.контр.

Утв.

Порядок проведения монтажных работ смотри в техническом паспорте

<https://eurolos.ru/pdf/>

